



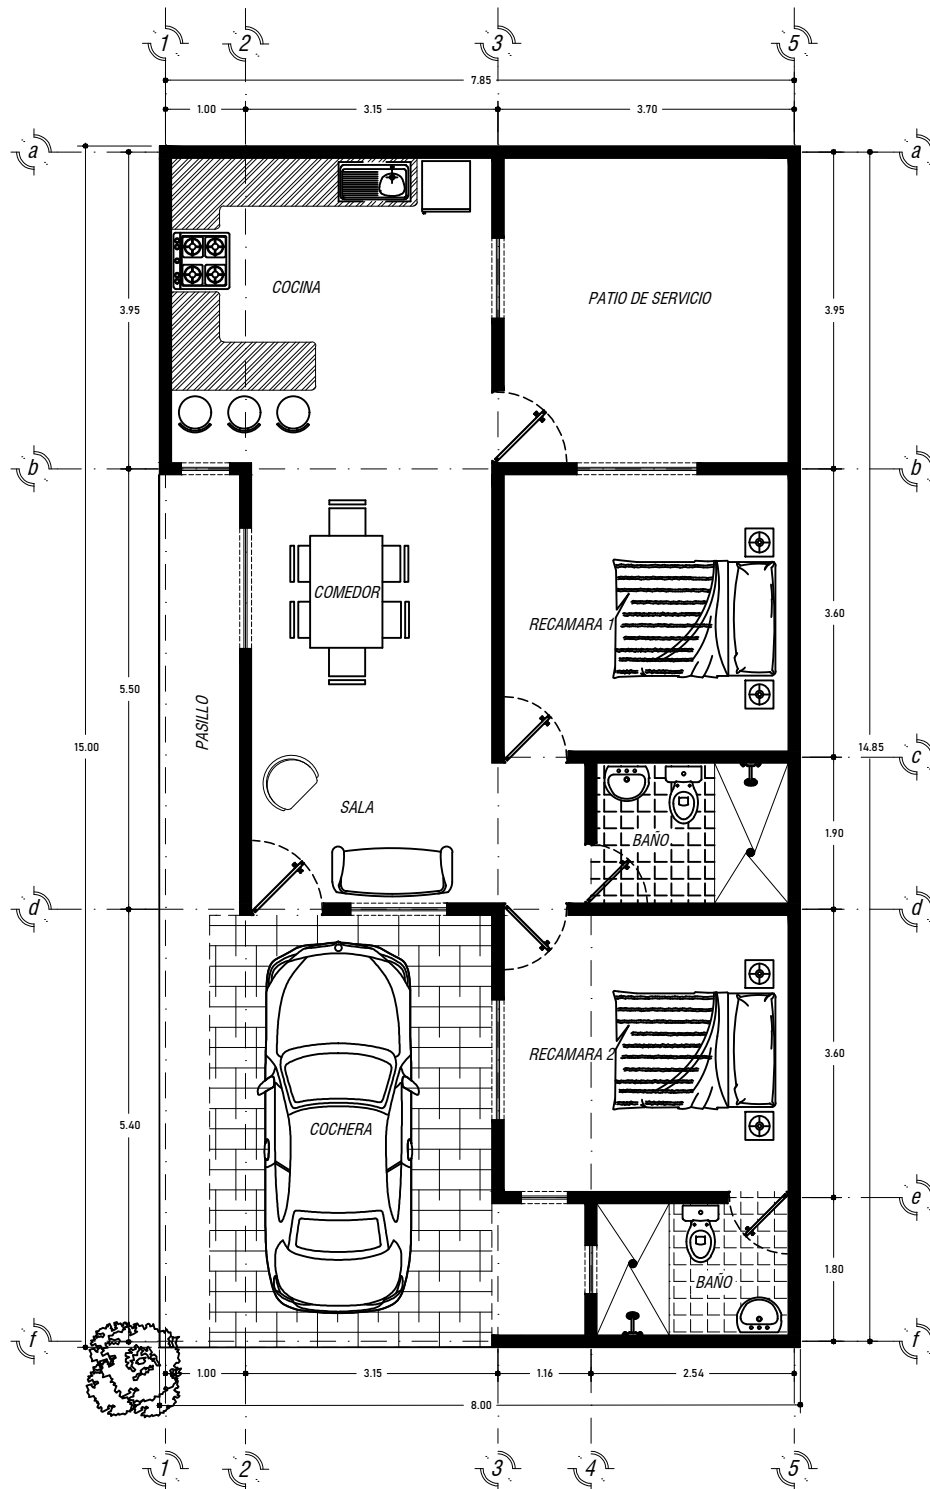

PLANTA ARQUITECTONICA
PLANTA BAJA

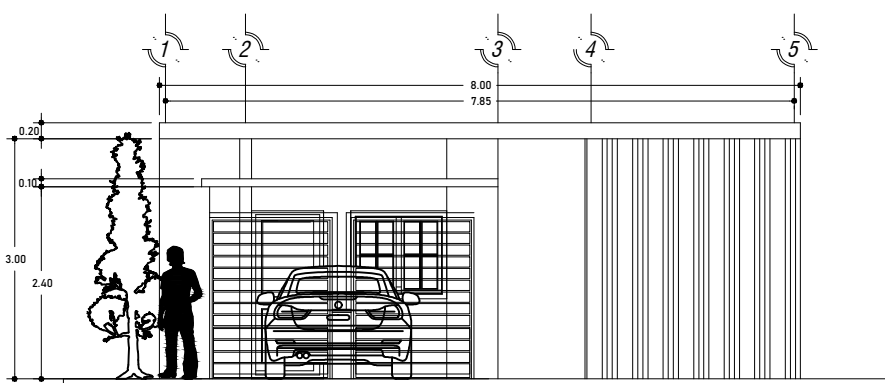

FACHADA PRINCIPAL